OVERZICHT (schaal 1:40)

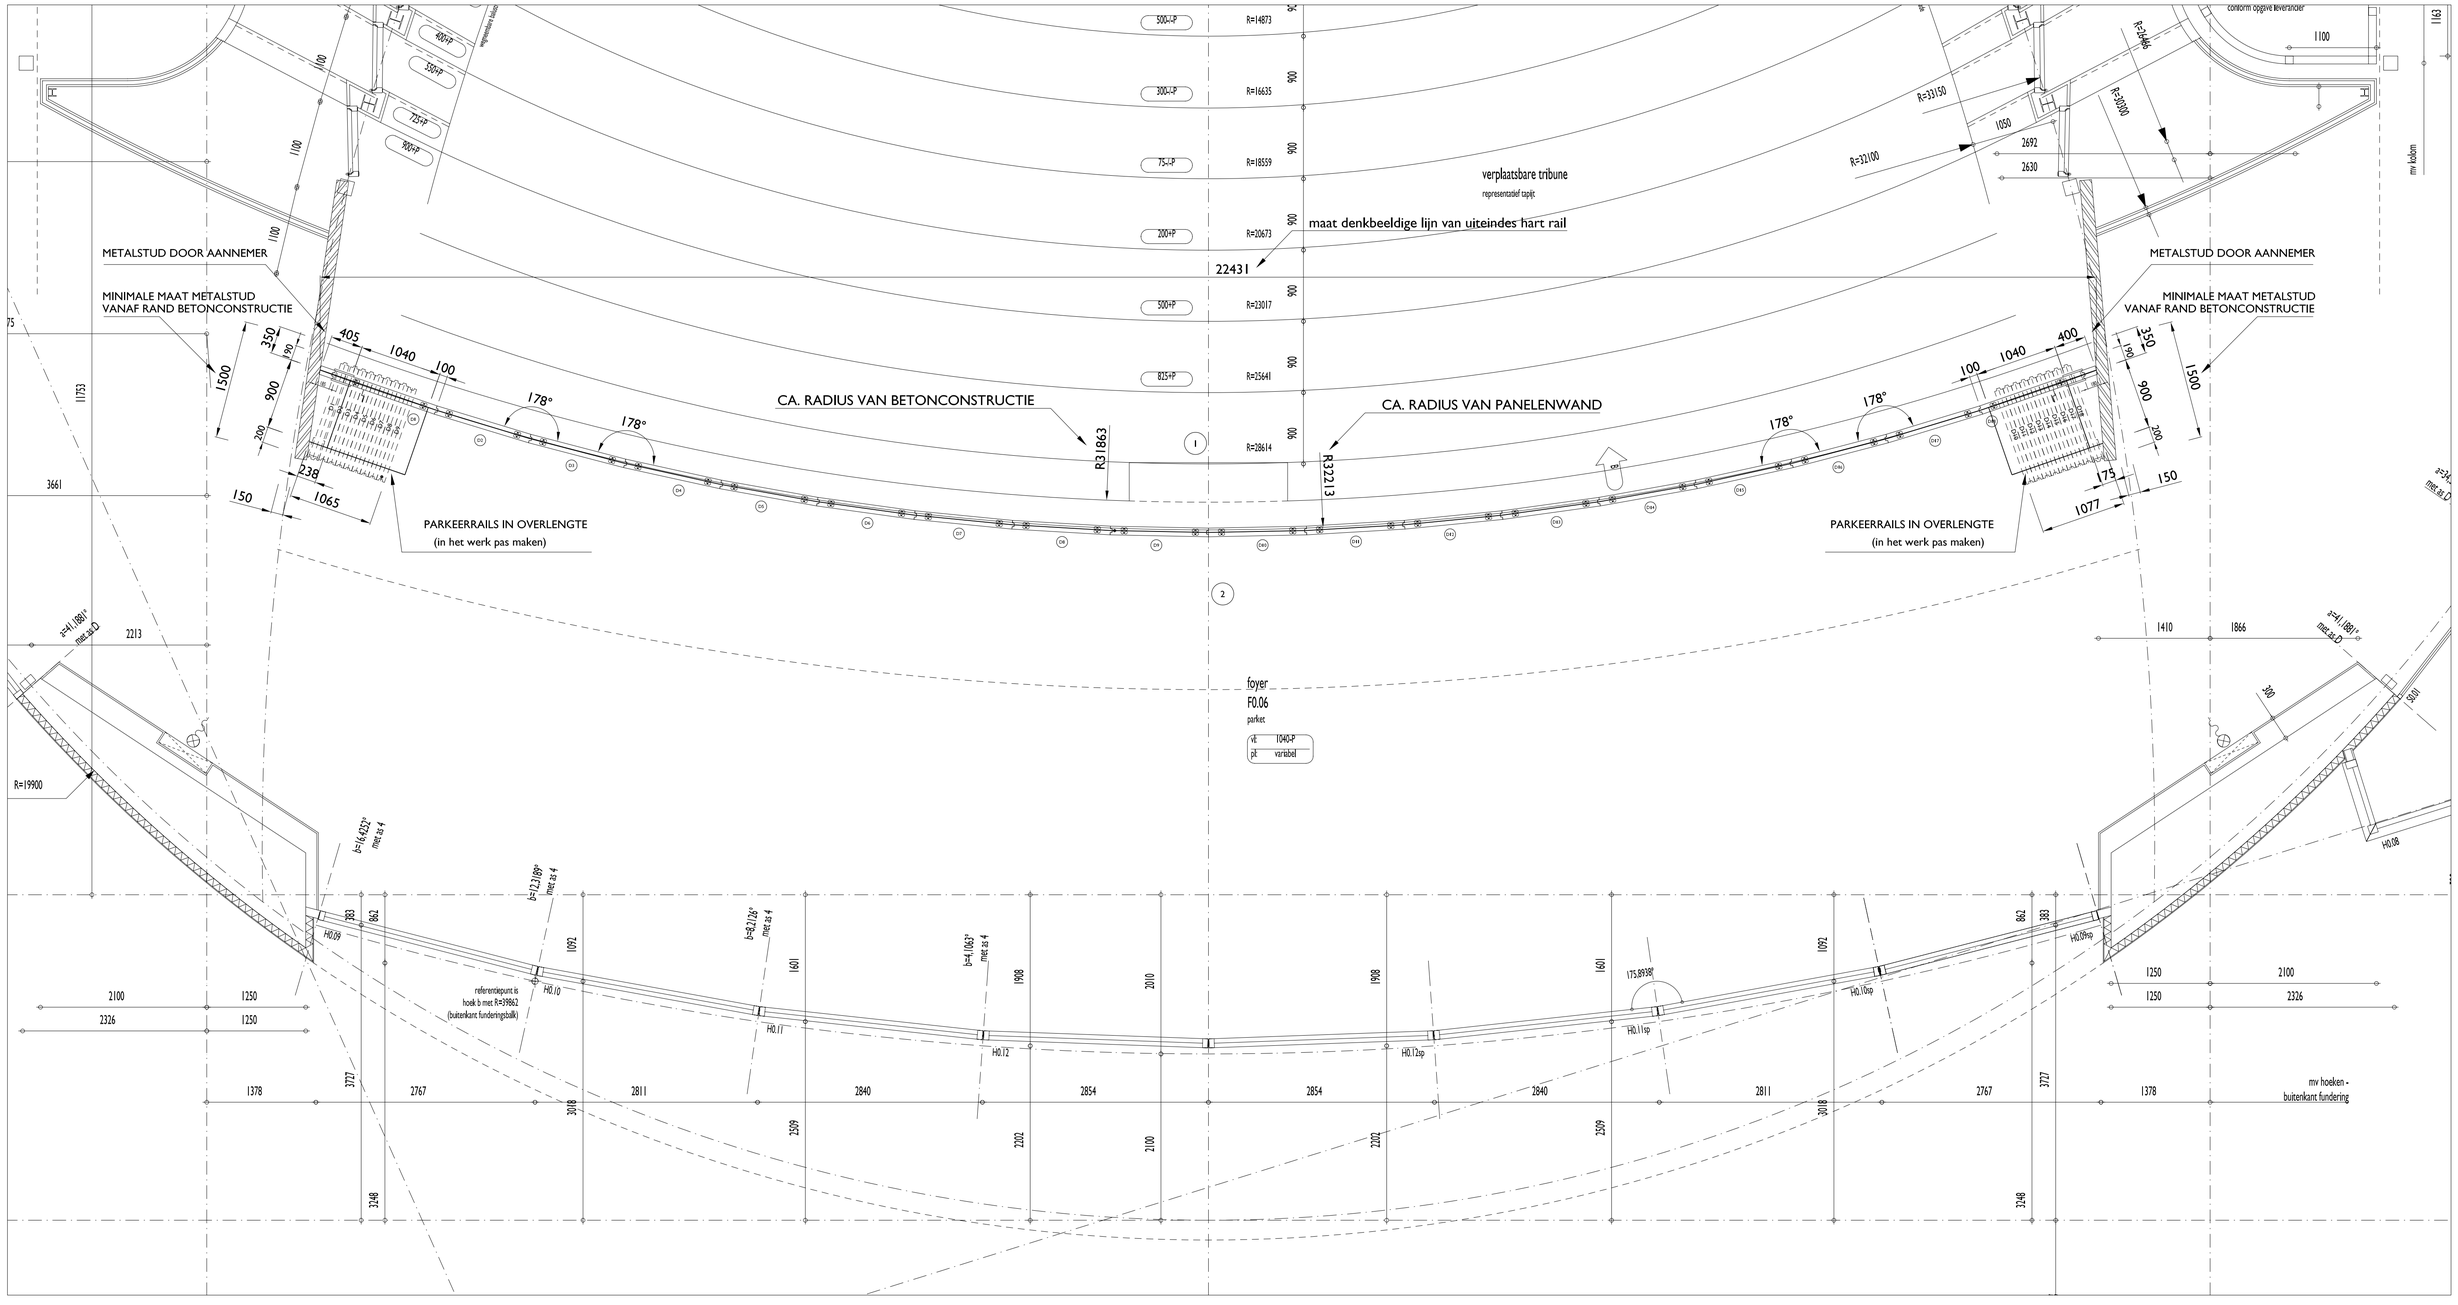

OVERZICHT WIELSTELPOSITIES EN HOEKEN (schaal 1:30)

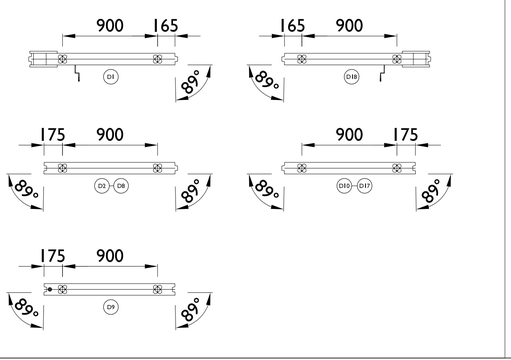

OPMERKING(EN) : **WAND MET GESEGMENTEERDE RAIL**
PANELEN STAAN IN EEN HOEK VAN ca. 2 ° T.O.V. ELKAAR
DE ZO GEVORMDE "RADIUS" IS CIRCA 32213 mm

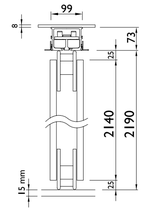

For more information on Parthos UK visit www.barbourproductsearch.info

PARTHOS ruimte in beweging
Spijker b.v. vouw- & paneelwanden

PROJECT : **SCHOUWBURG HENGELO WAND D**

TYPE WAND	: **PALACE 110**
RAIL SYSTEEM	: **CG**
OPENINGS BREEDTE	: **22930** mm
OPENINGS HOOGTE	: **2190** mm onder rail
dB-WAARDE	: **46** dB (Rw)
OPPERVLAKTE-MAT.	: **CPL**
AFWERKING	: **U 108 ST 2 (vanille)**
BRANDVERTRAGEND	: **NEE**
TOTAAL GEWICHT	: **2100** KG
GEWICHT PER M1	: **100** KG
RAIL TYPE	: **Aluminium**
RAIL MONTAGE STRIP	: **JA**
PLAFONDSTRIPS	: **JA**

Onderdelen	breedte	Pos. nr.
1 WS	185 mm	
	120 mm	
1 AP	1240 mm	D1
7 SP	1240 mm	D2 - D8
1 DCPP	1240 mm	D9
8 SP	1240 mm	D10 - D17
1 AP	1240 mm	D18
1 WS	185 mm	

Nummer	**PO301245**		
Datum	**04-07-2000**		
Schaal	**1:40**		
Formaat	**A1**		
Getek.	**FR**		
Revisie	datum	door	
A	08-11-2000	FR	
B	01-02-2001	GIJ	

Controle :

Voor accoord Spijker BV:

maten zijn in millimeters
maten zijn hartmaten, tenzij duidelijk anders vermeld
hoogte is tot op vloerbedekking (afgewerkte vloer)

NADAT DEZE TEKENING DOOR DE OPDRACHTGEVER OF ZIJN VERTEGENWOORDIGER IS GOEDGEKEURD, IS HET NIET MEER MOGELIJK OM WIJZIGINGEN AAN TE BRENGEN
DE VERANTWOORDING VOOR DE BOUWKUNDIGE CONSTRUCTIE BLIJFT ALTIJD BIJ DE ARCHITECT OF OPDRACHTGEVER.